


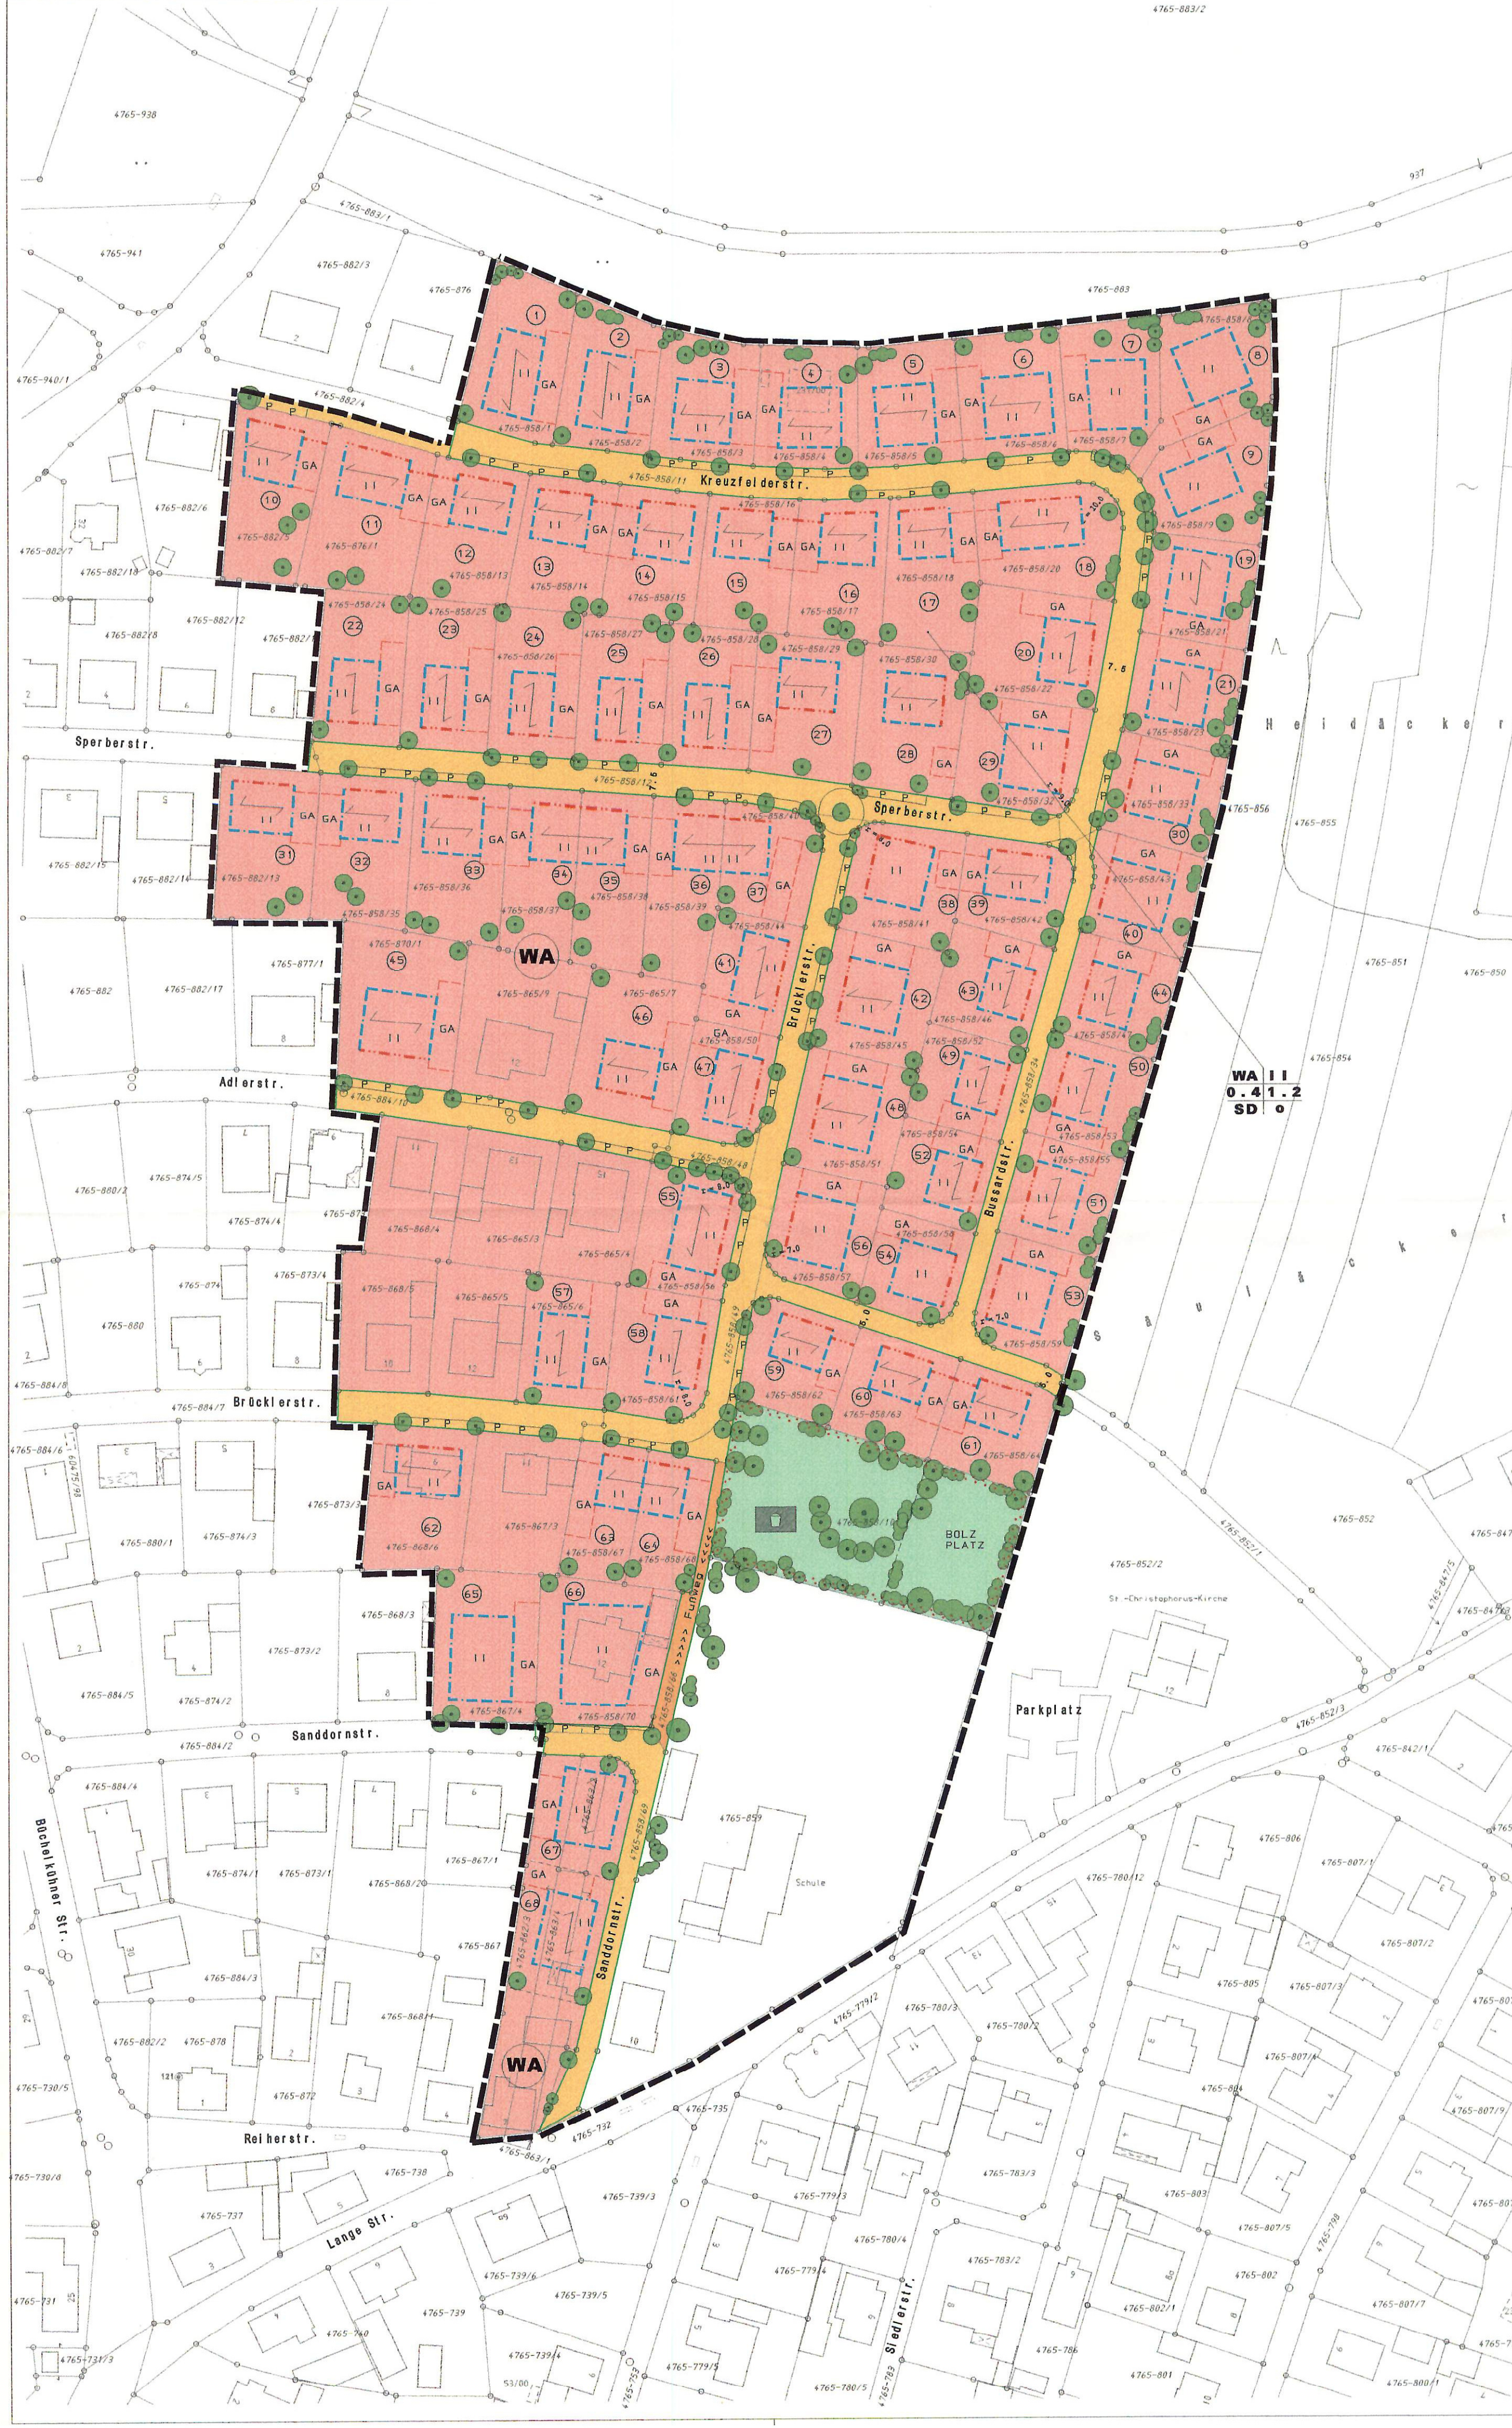

BEARBEITUNG

Rechtskräftiger Bebauungsplan
Architekturbüro
Dipl.-Ing.(FH) Architekt Manfred Schindler
freie Mitarbeit Dipl.-Ing. (FH) M. Pretzl
Schwandorf, den 17.05.1995

Neuzeichnung (wg. Unkenntlichkeit)
Stadt Schwandorf
Stadtbaumeister, Sachgebiet Stadtplanung
Datum: 10.01.2001
Gez.: Becker

Endgültige Fassung vom 23.05.1997

BEKANNTMACHUNG-INKRAFTTRETEN


Der vom Stadtrat als Satzung beschlossene Bebauungsplan wurde am 23.05.1997 ortsüblich bekanntgemacht.
Der Bebauungsplan mit Begründung wird zu den üblichen Dienststunden im Rathaus zu jedermanns Einsicht bereitgehalten und über dessen Inhalt auf Verlangen Auskunft erteilt. Der Bebauungsplan ist damit rechtsverbindlich. Diese Neuzeichnung des Bebauungsplanes auf Grundlage des aktuellen Katasters wurde aufgrund sehr mangelhafter Originalunterlagen veranlaßt und wird ab sofort zusammen mit der rechtskräftigen Fassung im Rathaus zur Einsicht bereitgehalten.

Schwandorf, dem 10.01.2001

Hans Kraus
Oberbürgermeister

ÜBERSICHTSPLAN

UNMASSTÄBLICH

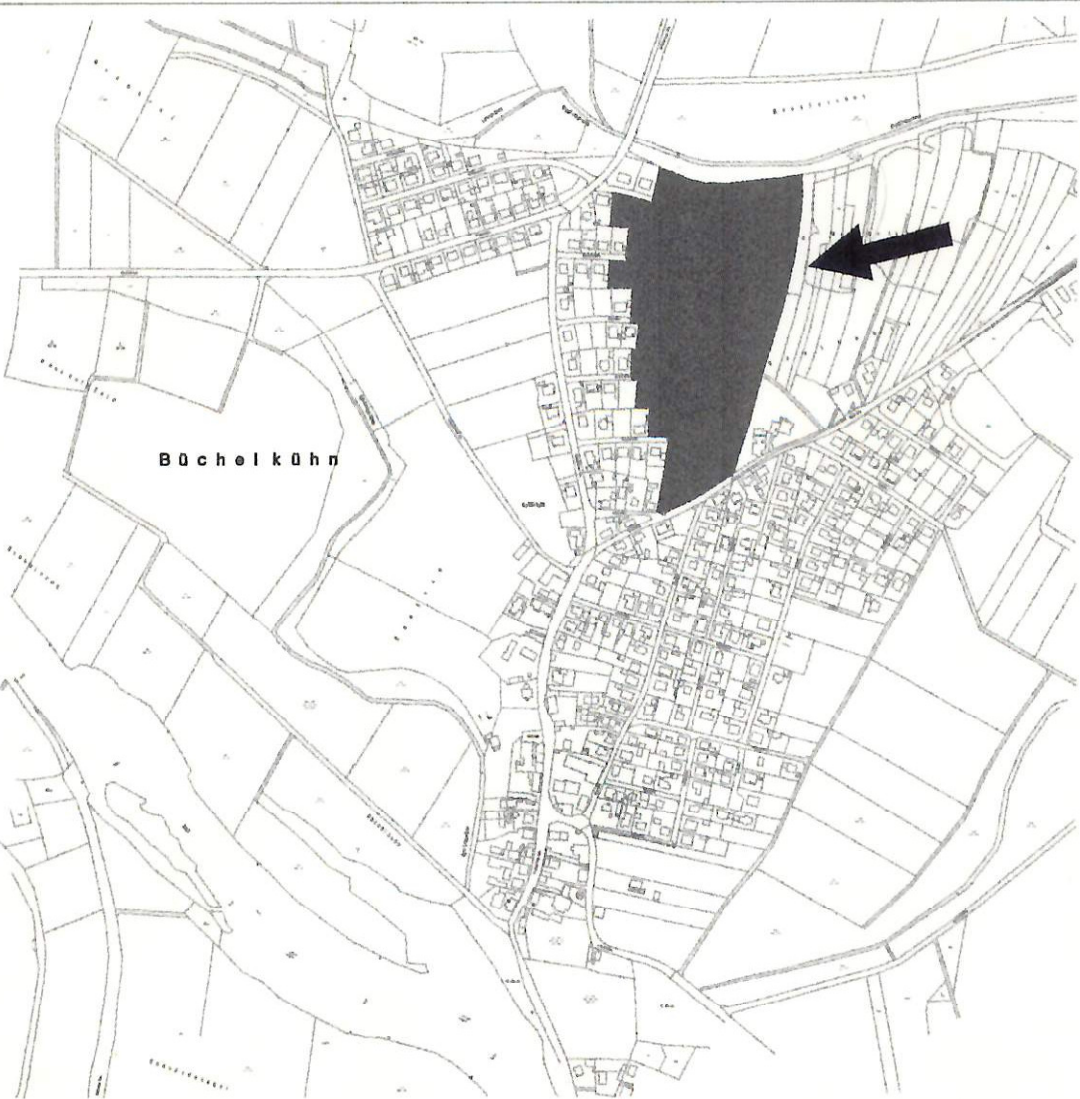

Große Kreisstadt
Schwandorf

Bebauungsplan
- Neuzeichnung -

" BÜCHELKÜHN - NORD "

STADTBAUAMT, SACHGEBIET STADTPLANUNG
KIRCHENGASSE 1
92421 SCHWANDORF

Maßstab 1:1000
Datum 10.01.2001